




【平面図】

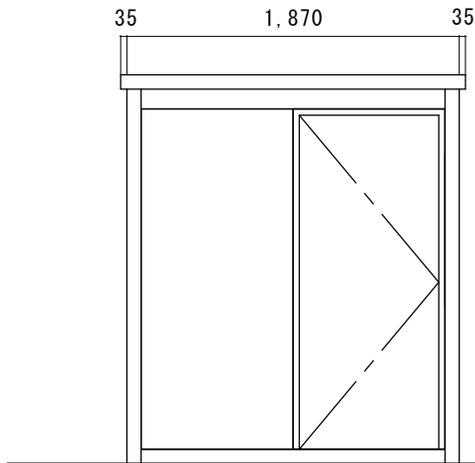

【A 立面図】

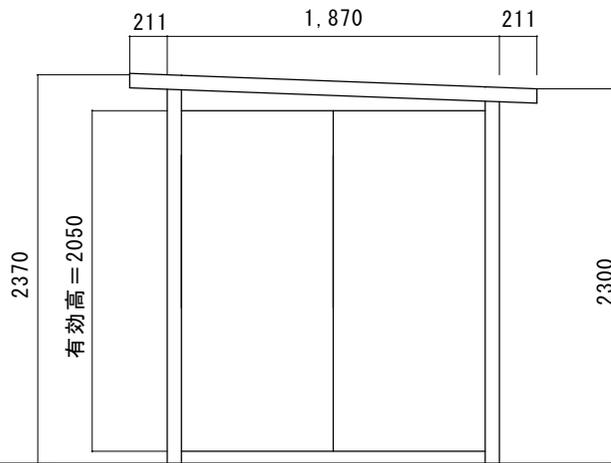

【B 立面図】

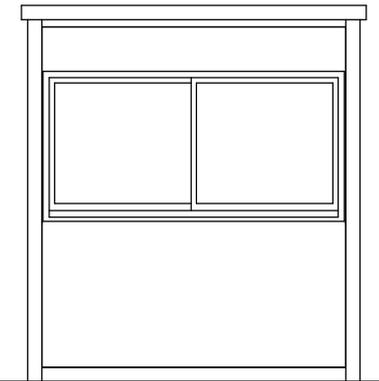

【C 立面図】

工事件名	図面名称	縮尺	年 月 日	図面No.	作成者	検印
	HG1.0*1.0パネルハウス 平面図 立面図	1 / 30				