



【平面図】

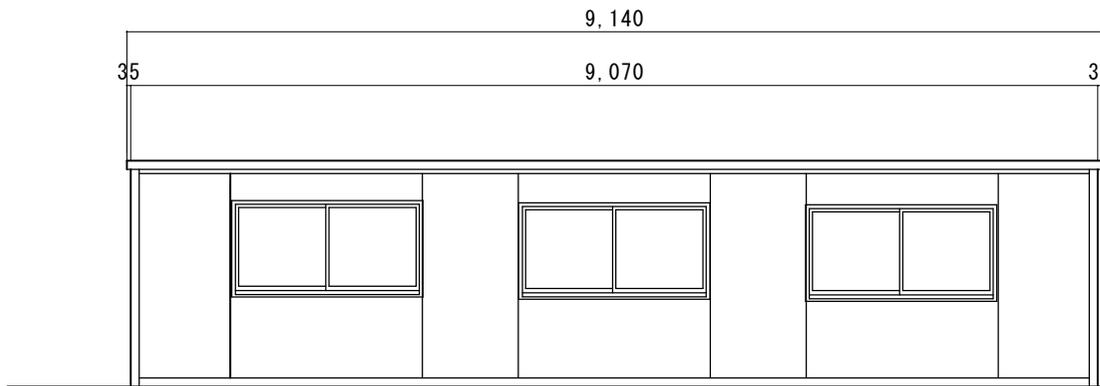

【立面図】

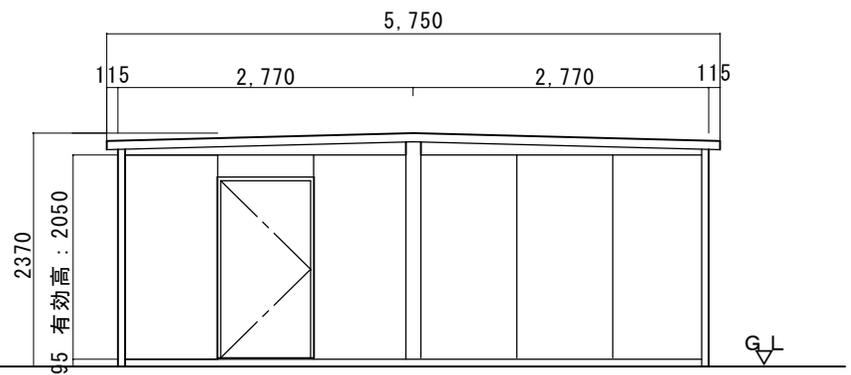

【立面図】

工事件名	図面名称	縮尺	年月日	図面No.	作成者	検印
	HG3.0*5.0パネルハウス 平面図 立面図	1/50				