




【平面図】

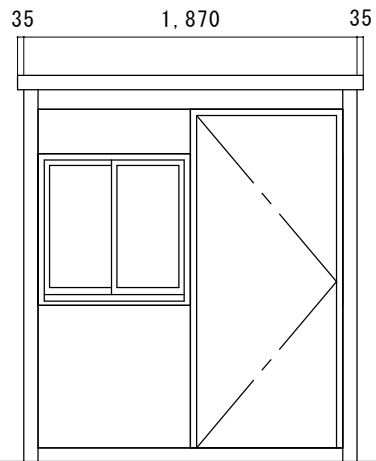

【A立面図】

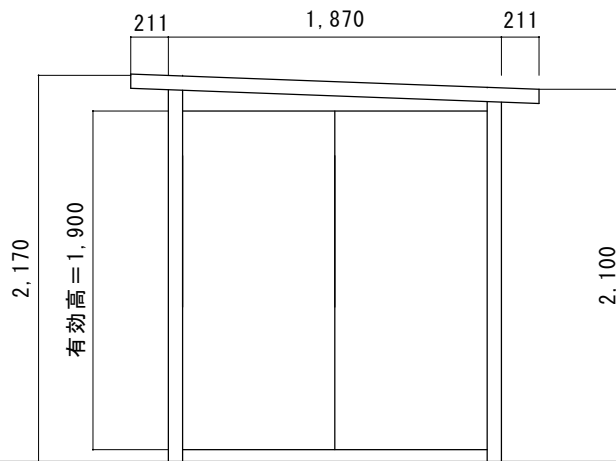

【B立面図】

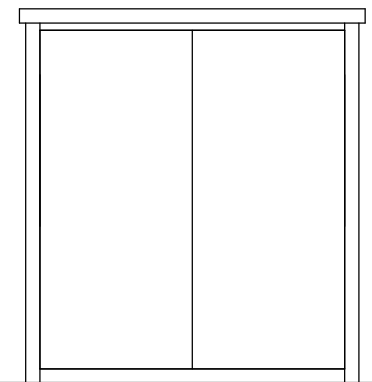

【C立面図】

| 工事件名 | 図面名称 | 縮尺 | 年月日 | 図面No. | 作成者 | 検印 |
|------|-------------------------|--------|-----|-------|-----|----|
| | PH1.0*1.0パネルハウス 平面図 立面図 | 1 / 30 | | | | |