






【B立面图】

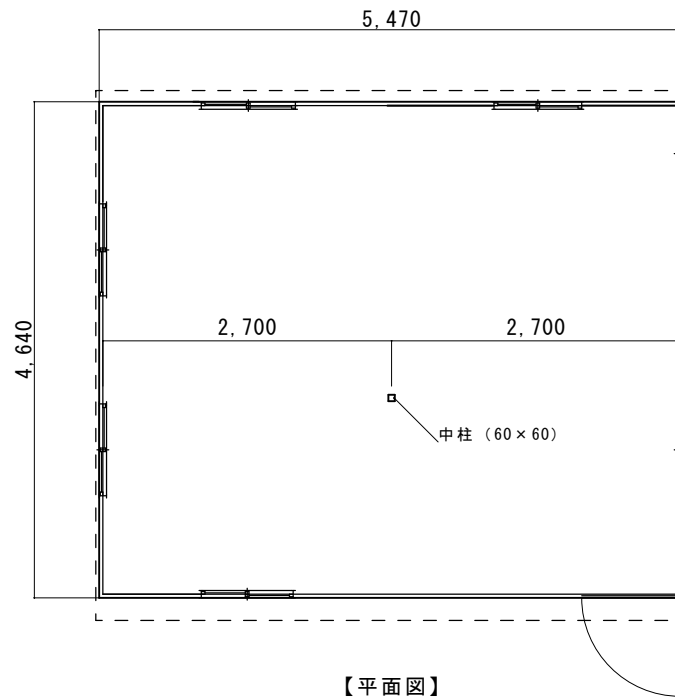


【平面图】

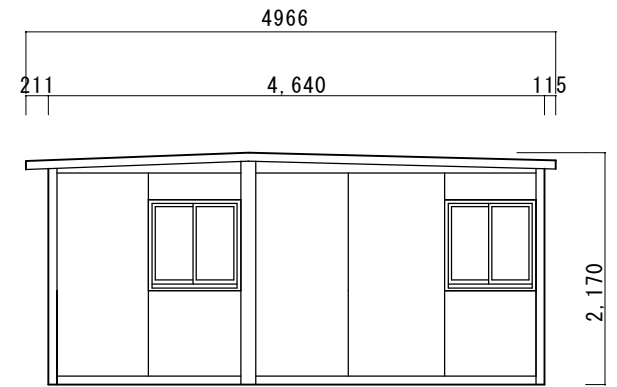

【D立面图】

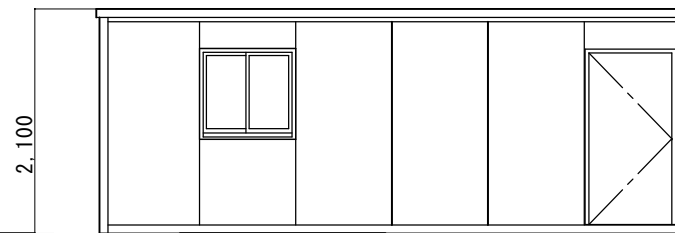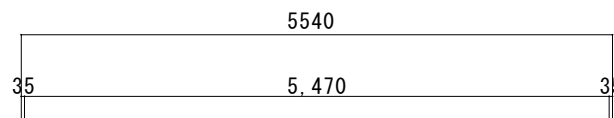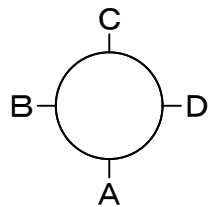

【A立面图】

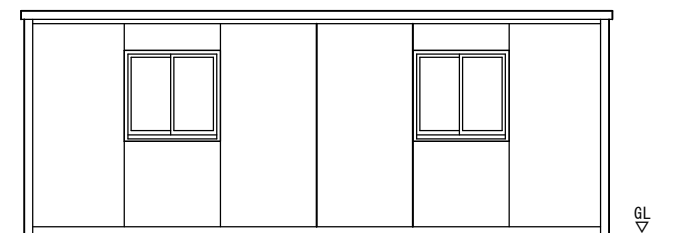

【C立面图】

工事件名	図面名称	縮尺	年月日	図面No.	作成者	検印
	PH2.5*3.0パネルハウス 平面図 立面図	1 / 50				