



【平面図】

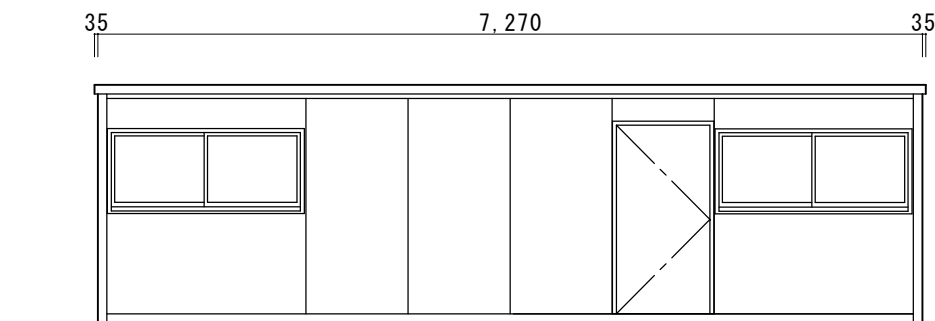

【平面図】

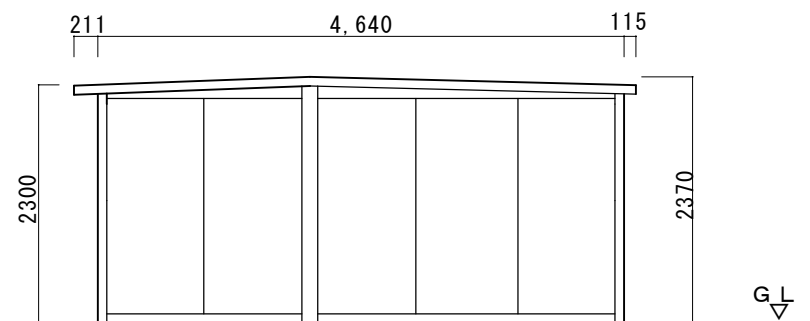

【平面図】

工事件名	図面名称	縮尺	年月日	図面No.	作成者
	HG2.5*4.0パネルハウス 平面図 立面図	1 / 50		Jk-2545	