


【平面図】


【仕様表】

品名、型式	PH1.0*1.0パネルハウス
屋根、破風	溶融亜鉛鋼板 t=0.6~1.0mm アクリル焼付け塗装仕上
柱、パネル押え	溶融亜鉛鋼板 t=0.6~1.0mm アクリル焼付け塗装仕上
パネル	溶融亜鉛鋼板 t=0.6mm アクリル焼付け塗装仕上
出入り口	溶融亜鉛鋼板 t=0.8mm アクリル焼付け塗装仕上 引違サッシ (パネル/パネル、シャイングレーカラー、外鍵付)
床	耐水合板 t=12mm 2重敷き込み
フレーム	溶融亜鉛鋼板 t=1.6~2.3mm アクリル焼付け塗装仕上
根太	高耐食メッキ鋼板 t=1.6~2.3mm
建具 窓	アルミサッシ 透明ガラス

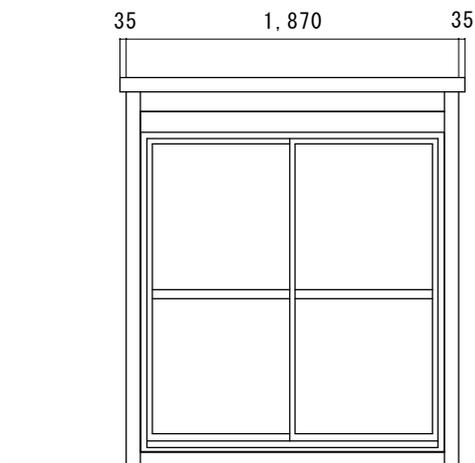


【A立面図】

※引違い戸はオプションです

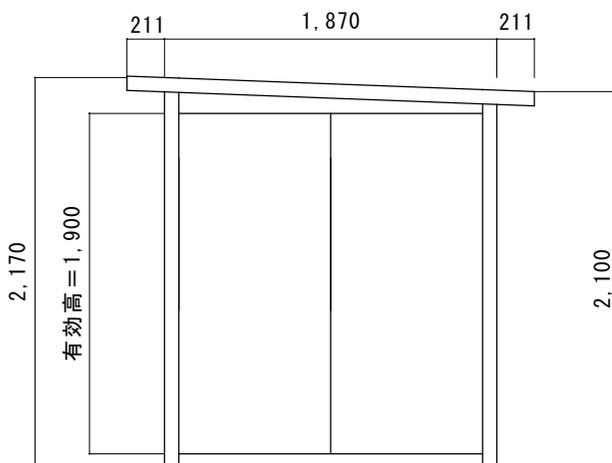

【B立面図】

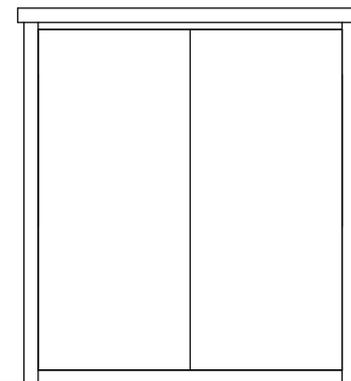

【C立面図】

工事件名	図面名称	縮尺	年月日	図面No.	作成者	検印
	PH1.0*1.0パネルハウス 平面図 立面図	1 / 30				