


【仕様表】

| | | |
|---|--------------------------------------|-----------|
| 品名、型式 | HG 1.0k×1.0k | |
| 屋根、破風 | 熔融亜鉛鋼板 t=0.6~1.0mm メラミン焼付け塗装仕上 | |
| 柱、パネル押え | 熔融亜鉛鋼板 t=0.6~1.0mm メラミン焼付け塗装仕上 | |
| パネル | 内外壁：カラー鋼板 0.35mm 心材：硬質ウレタンフォーム | パネル厚：30mm |
| 天井 | 内壁：カラー鋼板 0.35mm 心材：硬質ウレタンフォーム | パネル厚：20mm |
| 土台 | 熔融亜鉛鋼板 t=1.6~2.3mm メラミン焼付け塗装仕上 | |
| 根太 | 高耐食溶融めっき鋼板 t=1.6~2.3mm | |
| 床 | 耐水合板 t=12mm | |
| 建具 窓 | アルミサッシ 型ガラス標準 | |
| 出入り口 (特注設定) | アルミ枠フラッシュドア 引違いサッシ (型ガラス/パネル、外鍵付) | |
| 【適用事項】 | | |
| ■建具位置変更可能 ■ドア右吊元標準 ■ドアクローザー別途 ■転倒防止対策別途 ■屋根積雪20cm以下 | | |



【平面図 S=1/30】

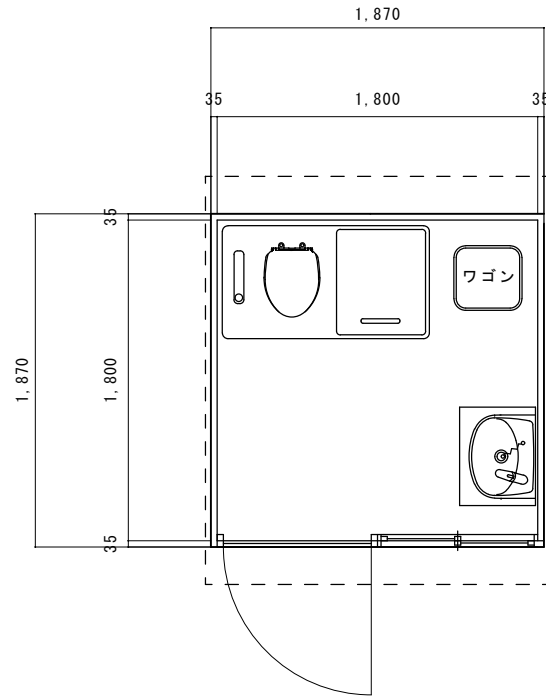


※転倒防止対策必須


※屋根強度：積雪20cm以下

※床強度：平均荷重250kg/m²以下

※建具位置変更可能

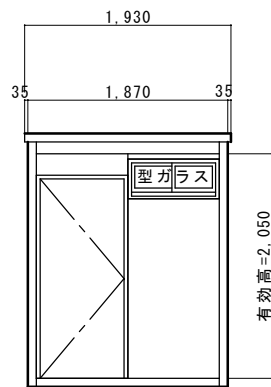

【A立面図】

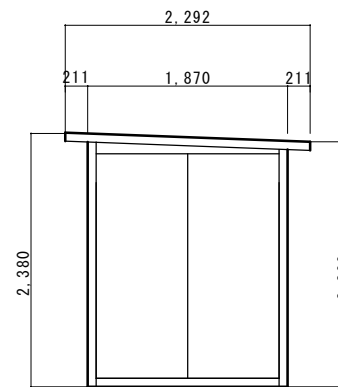

【D立面図】

| | | | | | | |
|------------|-------------------|------|---------|--------|-----|----|
| 工事件名 | 図面名称 | 縮尺 | 年月日 | 図面No. | 作成者 | 検印 |
| 簡易水洗式仮設トイレ | 快適トイレプリティ 平面図 立面図 | 1/50 | H28.7.1 | 0-0710 | | |