




【平面図】

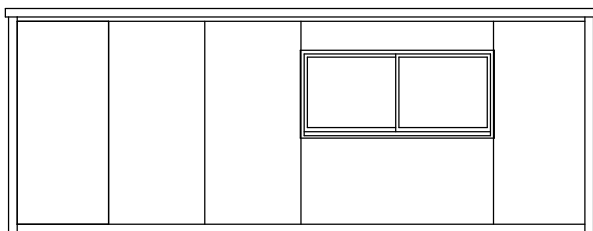


【C立面図】

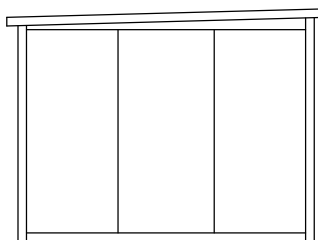

【B立面図】

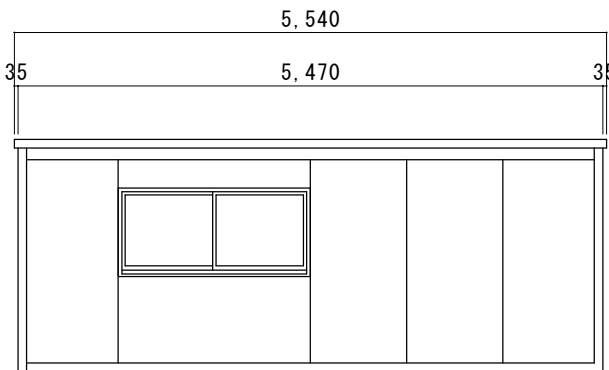

【A立面図】

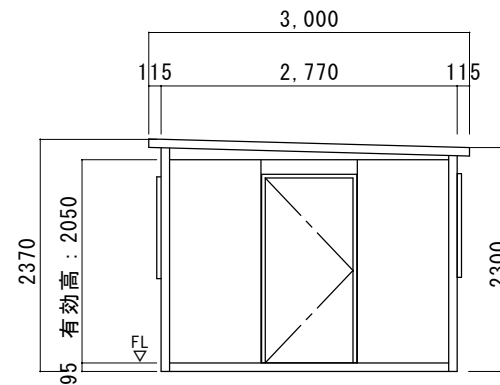

【D立面図】

【仕様表】

品名、型式	HG1.5*3.0パネルハウス	
屋根、破風	溶融亜鉛鋼板 t=0.6~1.0mm アクリル焼付け塗装仕上	
柱、パネル押え	溶融亜鉛鋼板 t=0.6~1.0mm アクリル焼付け塗装仕上	
壁パネル	内外壁：カラー鋼板 0.35mm (クリーム色) 心材：発泡ポリウレタンフォーム	パネル厚：30mm
天井パネル	内壁：カラー鋼板 0.35mm (ホワイト色) 心材：発泡ポリスチレンフォーム	パネル厚：20mm
フレーム	溶融亜鉛鋼板 t=1.6~2.3mm アクリル焼付け塗装仕上	
根太	高耐食溶融めっき鋼板 t=1.6~2.3mm	
床	耐水合板 t=12mm	
建具 窓	アルミサッシ 透明ガラス	
出入口口	アルミ枠フラッシュドア	
(特注設定)	引違いサッシ (透明ガラス/パネル、外鍵付)	
【適用事項】		
■ 建具位置変更可能 ■ ドア右吊元標準 ■ ドアクローザー別途 ■ 耐風対策別途		

工事件名	図面名称	縮尺	年月日	図面No.	作成者	検印
	HG1.5*3.0パネルハウス 平面図 立面図	1 / 50		JK-0809		