



【平面図】

【仕様表】

品名、型式	HG2.0*3.5パネルハウス	
屋根、破風	溶融亜鉛鋼板 t=0.6~1.0mm アクリル焼付け塗装仕上	
柱、パネル押え	溶融亜鉛鋼板 t=0.6~1.0mm アクリル焼付け塗装仕上	
壁パネル	内外壁：カラー鋼板 0.35mm (クリーム色) 心材：発泡ポリウレタンフォーム	パネル厚：30mm
天井パネル	内壁：カラー鋼板 0.35mm (ホワイト色) 心材：発泡ポリスチレンフォーム	パネル厚：20mm
フレーム	溶融亜鉛鋼板 t=1.6~2.3mm アクリル焼付け塗装仕上	
根太	高耐食溶融めっき鋼板 t=1.6~2.3mm	
床	耐水合板 t=12mm	
建具 窓	アルミサッシ 透明ガラス	
出入り口 (特注設定)	アルミ枠フラッシュドア 引違いサッシ (透明ガラス/パネル、外鍵付)	
【適用事項】		
■建具位置変更可能 ■ドア右吊元標準 ■ドアクローザー別途 ■耐風対策別途		

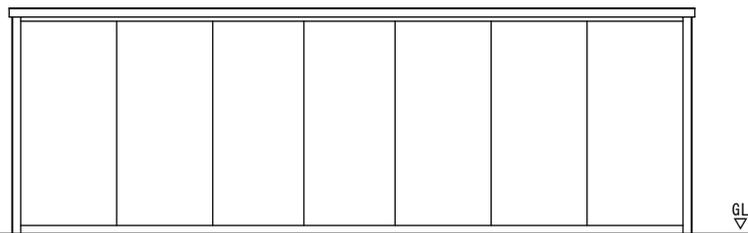

【C立面図】

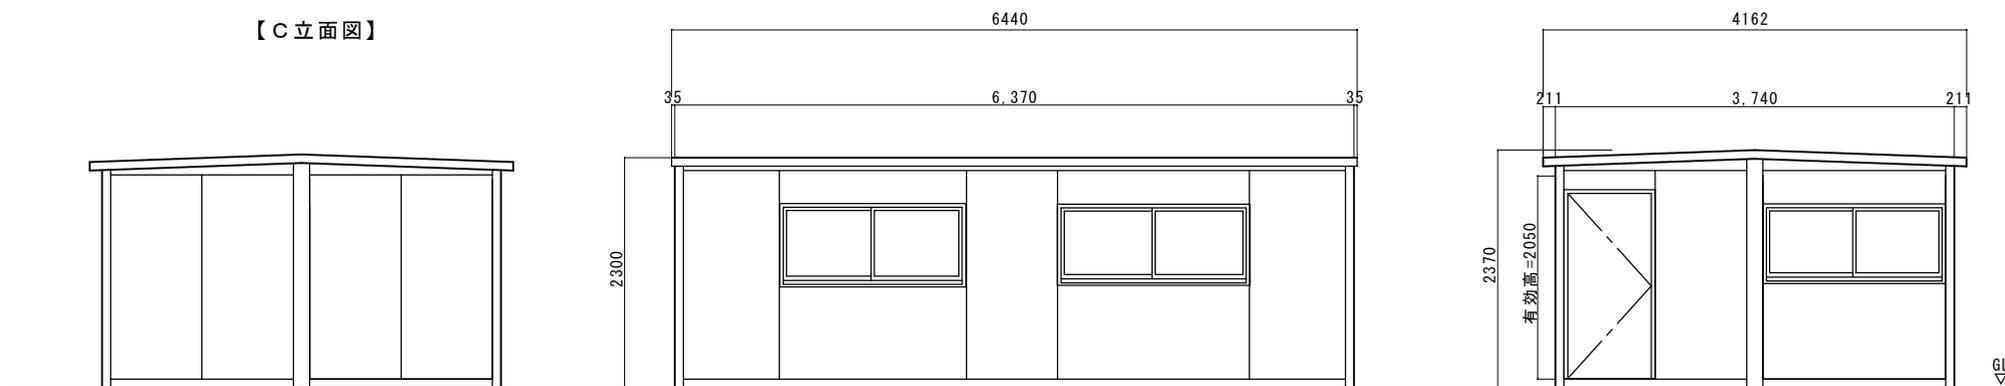

【B立面図】

【A立面図】

【D立面図】

工事件名	図面名称	縮尺	年月日	図面No.	作成者	検印
	HG2.0*3.5パネルハウス 平面図 立面図	1/50				