


【平面図】

【仕様表】

品名、型式	多目的トイレ	
屋根、破風	溶融亜鉛鋼板 t=0.6~1.0mm アクリル焼付け塗装仕上	
柱、パネル押え	溶融亜鉛鋼板 t=0.6~1.0mm アクリル焼付け塗装仕上	
パネル	内外壁：カラー鋼板 0.35mm 心材：発泡ポリウレタンフォーム	パネル厚：30mm
天井	内壁：カラー鋼板 0.35mm 心材：発泡ポリスチレンフォーム	パネル厚：20mm
フレーム	溶融亜鉛鋼板 t=1.6~2.3mm アクリル焼付け塗装仕上	
根太	高耐食溶融めっき鋼板 t=1.6~2.3mm	
床	耐水合板 t=12mm	
建具 窓	アルミサッシ 型ガラス標準	
出入り口	スライドドア	
	【適用事項】	
	■建具位置変更可能 ■ドア右吊元標準 ■ドアクローザー別途	
	■風対策別途	

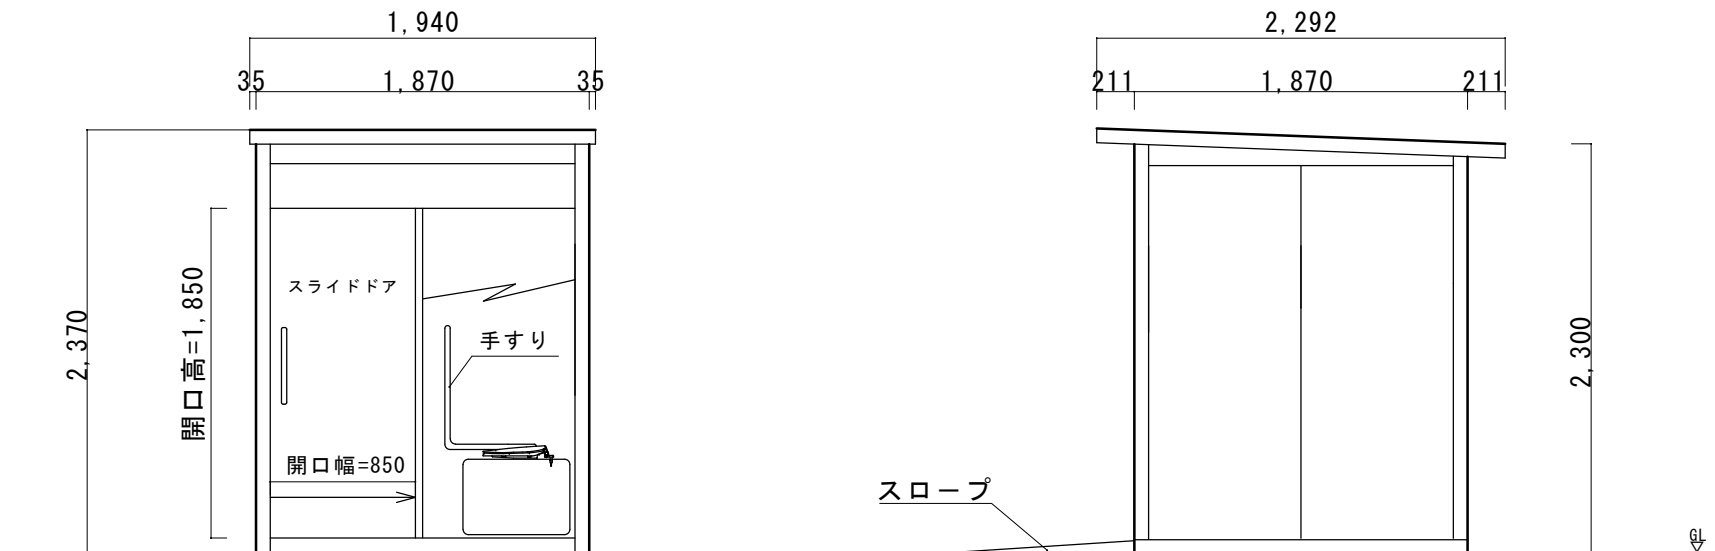

【立面図】

【立面図】

工事件名	図面名称	縮尺	年 月 日	図面No.	作成者	検印
	多目的トイレ(簡易水洗) 平面図 立面図	1 / 50				